


Tableau M 1:5

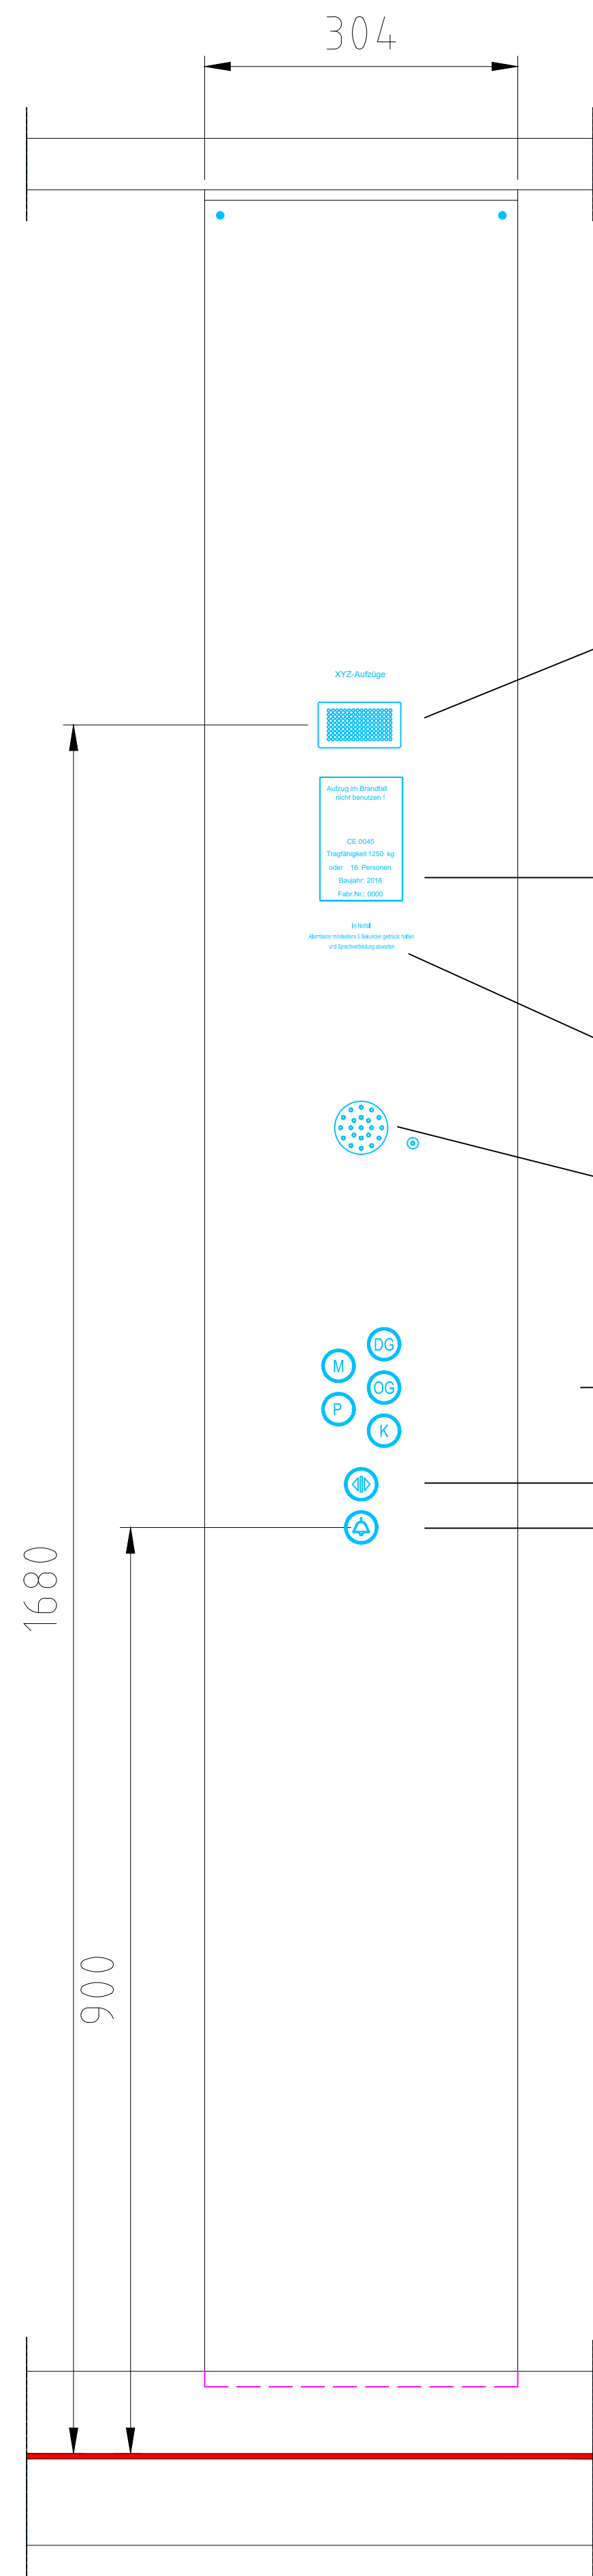


- Standanzeige-Richtung / LED rot
- Aufzug im Brandfall nicht benutzen / rot CE 0045 Tragfähigkeit 1250 kg oder 16 Personen Baujahr 2016 Fabr. Nr.: 1234 Notlicht
- Im Notfall Alarmfaster mindestens 5 Sekunden gedrückt halten und Sprechverbindung abwarten
- Sprechanlage / Lautsprecher
- Etagentaster Quittierung rot
- Tür auf
- Notruf


Legende

- Kabinendecke: Abgehängt, Farbe Weiß (Naslack)
- Kabinenbeleuchtung: Indirekt mit LED-Leuchtröhren (Voutenbeleuchtung)
- linke Seitenwand: Weiß (Naslack)
- rechte Seitenwand: Weiß (Naslack)
- Kabineneinzüge: Weiß (Naslack)
- Kabinentür: Weiß (Naslack)
- Kabinenfürschwelle: Aluminiumschwelle
- Kabinentableau: Weiß (Naslack) (EN 81-70) Behindertengerecht
- Handlauf: V2A
- Kabinenfußboden: Bodenwanne (80mm) vorbereitet für bauseitigen Guss-Asphaltboden
- Sockelleiste: Weiß (Naslack)
- Kabinenbelüftung: verdeckt hinter Sockelleisten bzw. abgehängener Decke, Lüfter verdeckt im Kabinendach
- Zugangssicherung: Lichtgitter


Zugang Gebäude

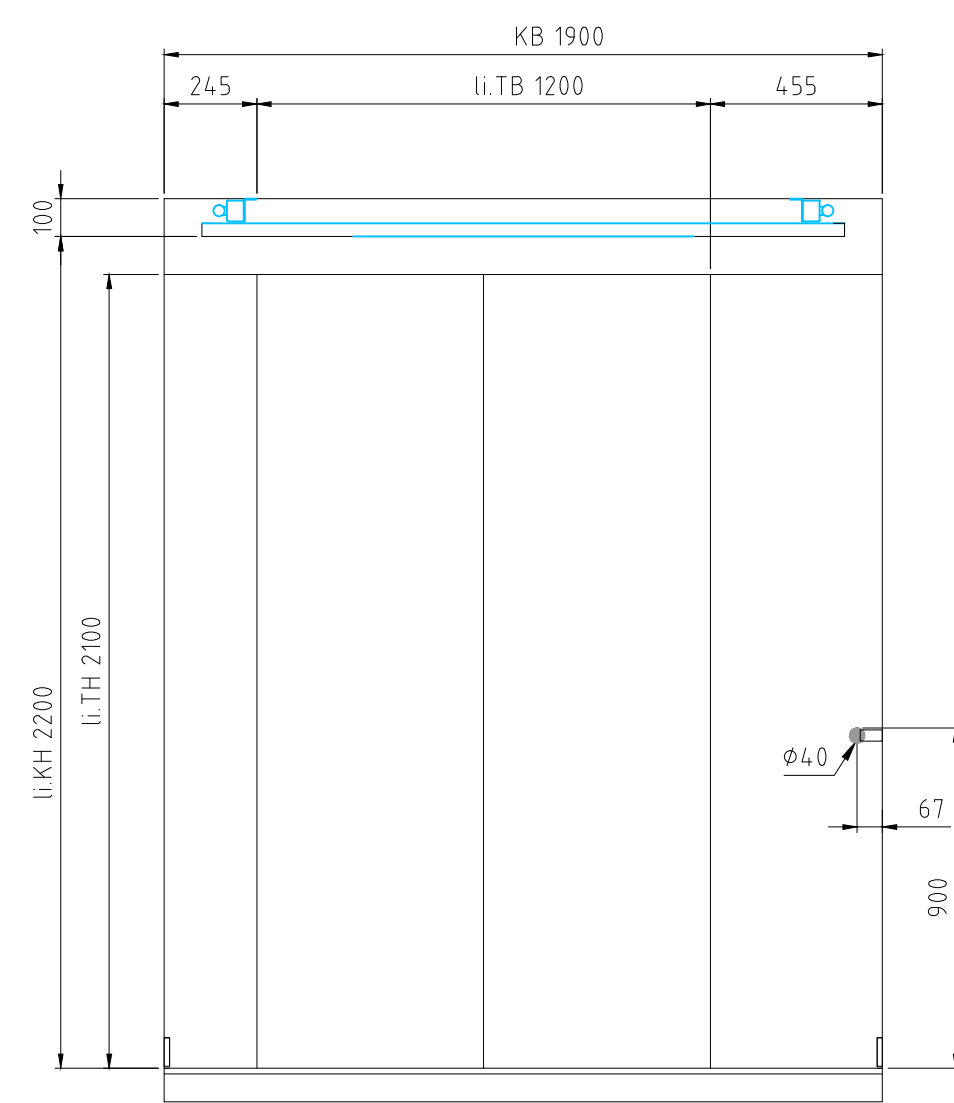


Zugang Außen

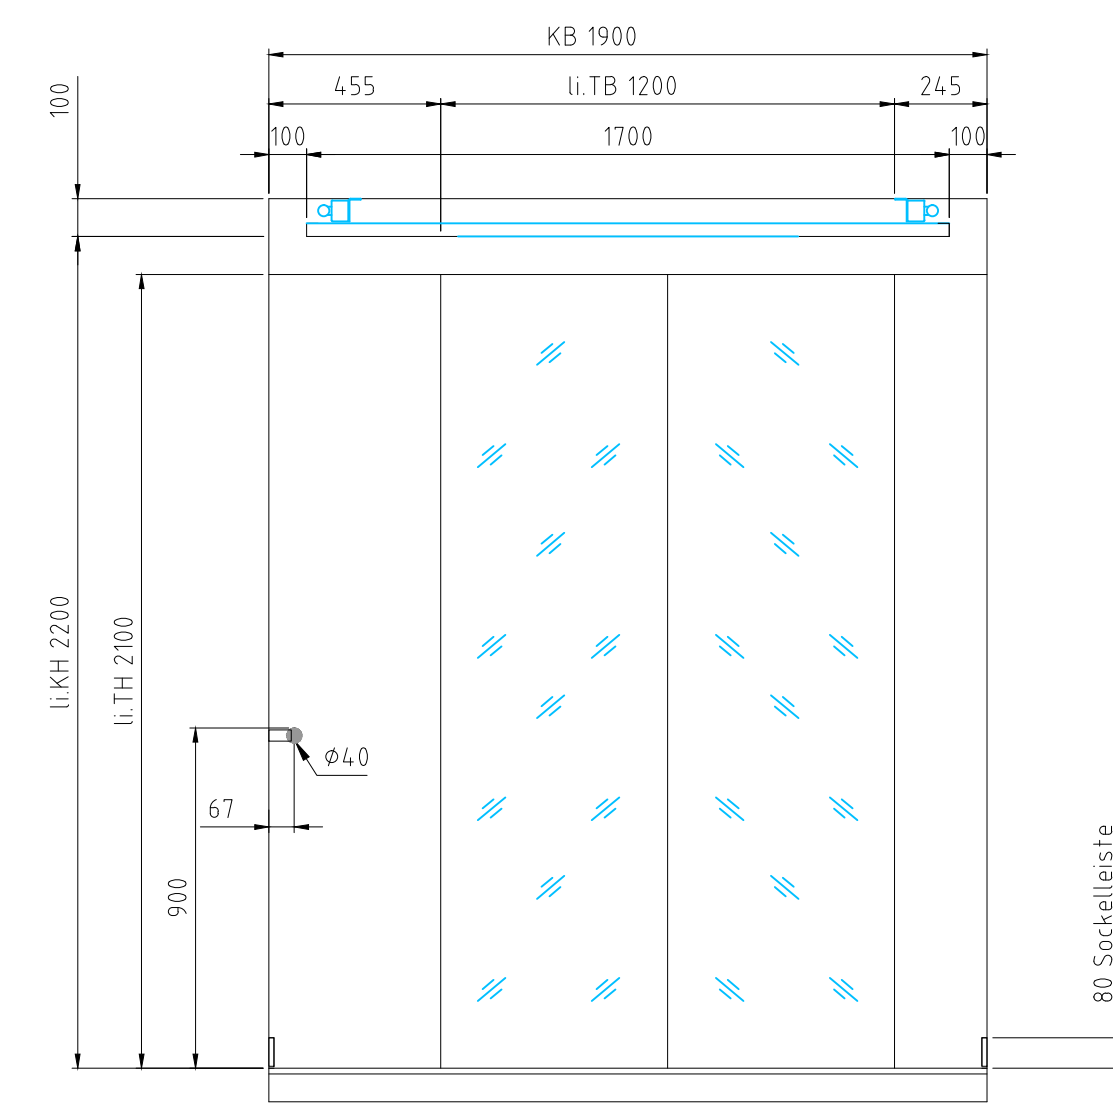


Decke

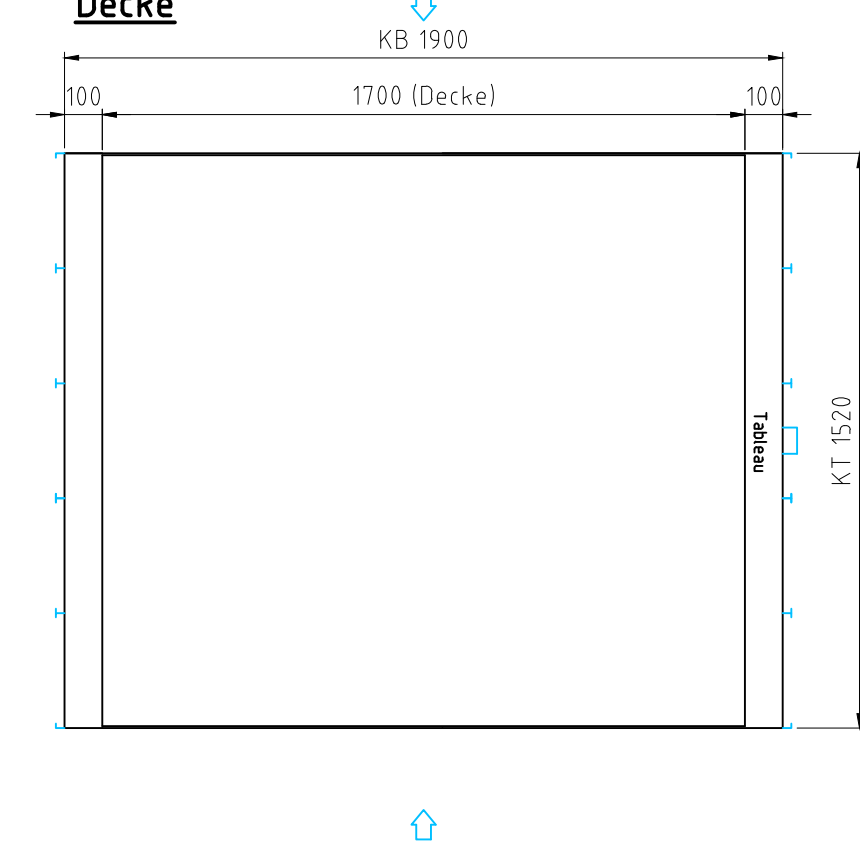


linke Seitenwand

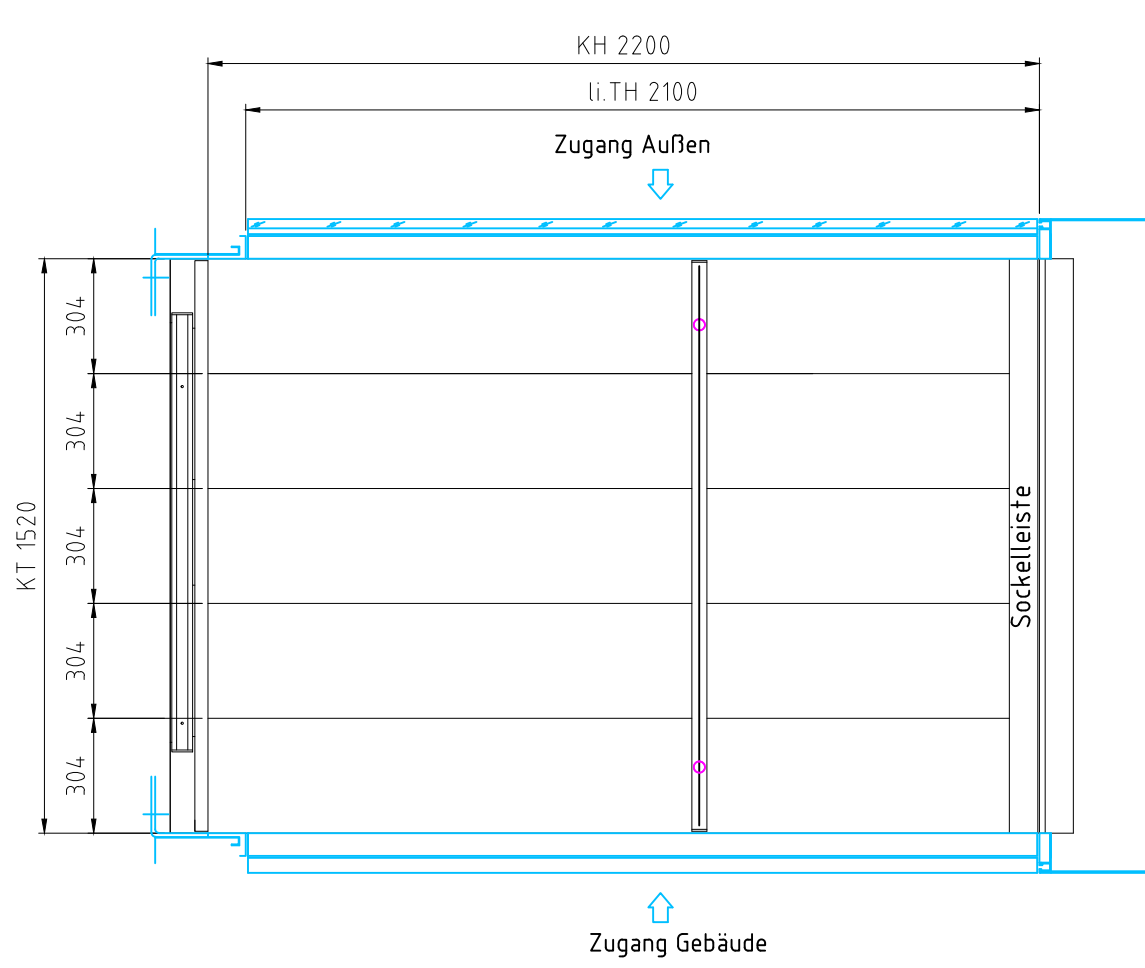

Grundriss

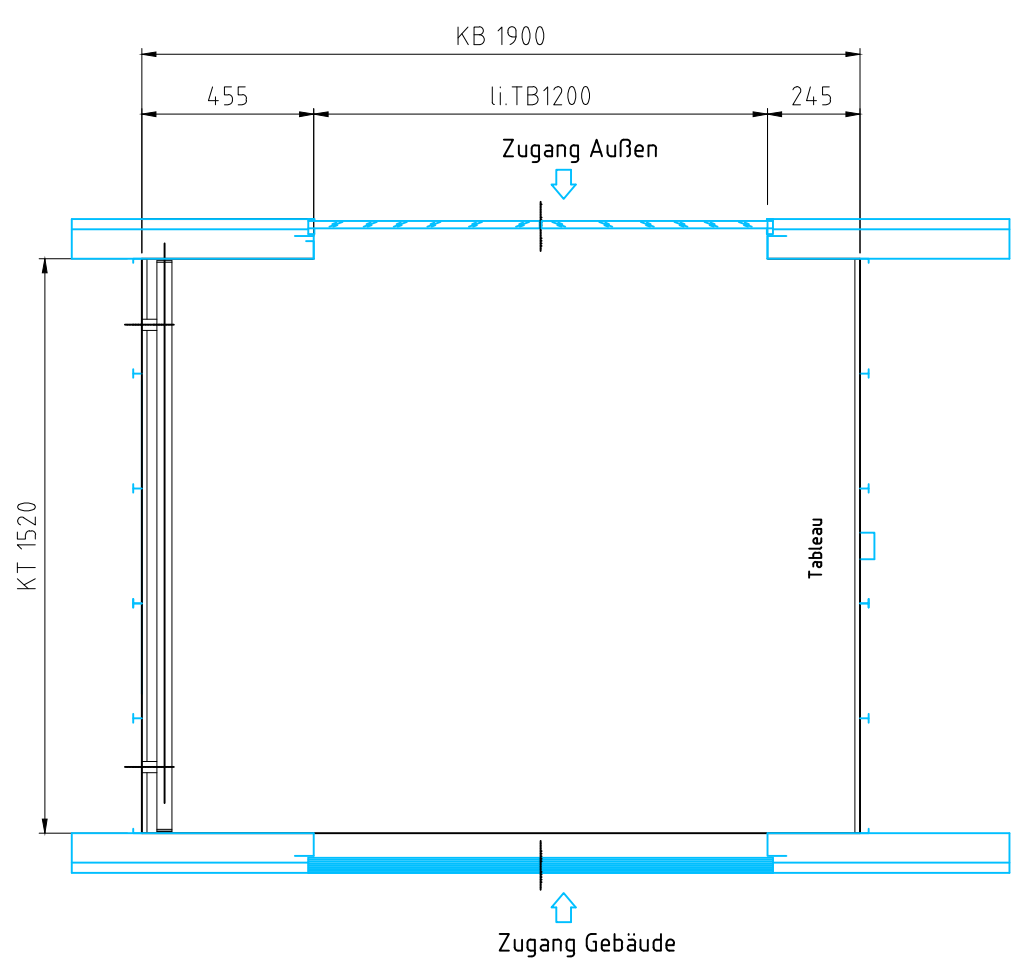

rechte Seitenwand

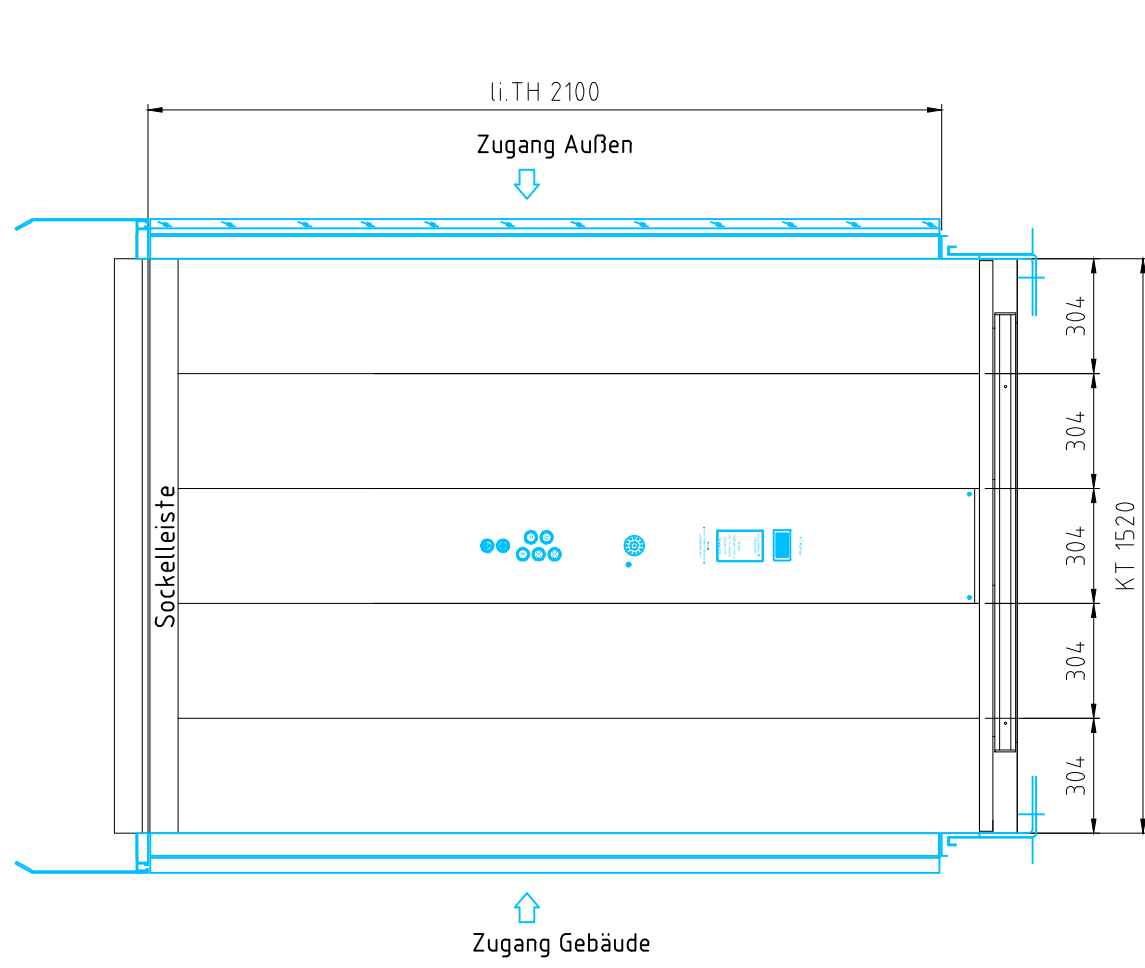

Hinweis:
Alle Maße sind vor der Ausführung am Bau vom Auftragnehmer zu nehmen und zu prüfen.
Farbige Darstellungen können beim Vervielfältigen dieser Planunterlagen in S/W an Aussage verlieren.

14565	Fördertechnische Anlagen	5 - FTA - D - 0001 - 02 - -
Projektnummer	Gesek	Planummer
22.07.2016		
Index	Datum	Art der Änderung
Bauvorhaben Sanierung Kirow-Kantine / Projekt Niemeyer Sanierung Kirow-Kantine / Projekt Niemeyer		
Bauherr Kirow-Ardelt GmbH Sanierung Kirow-Kantine / Projekt Niemeyer		
Architekt Ana Niemeyer Arqitura e Consultoria LTDA AV. BEIRA MAR 216/1003; RJ CEP 20021.060 Rio de Janeiro, Brasilien Tel.: +55 21 2532-6444; e-mail: niemeyer@centron.com.br		Architekt Kern Karl Heine-Strasse 93; 04229 Leipzig Tel.: 0341/4939360; Fax: 0341/4939361 e-mail: kern@nocciole.de
Fachplaner INNIUS DÖ GmbH Magdeburger Straße 11 · 01067 Dresden Tel +49 (0351) 853 16 - 0, Fax +49 (0351) 858 00 30 Web www.innius.de, Mail info@innius-doe.de		
Planinhalt Ausführungsplanung 460 Fördertechnische Anlagen Detail Kabine Außenauszug Grundrissanschnitt und Ansichten		
Plannummer 5 - FTA - D - 0001 - 02 - - Phase Gesek Planart Geschoss / E. Nummer Bauteilnummer Index *.dwg / *.dgn Datei Layout		Gezeichnet Franzek Bearbeitet Webert Geprüft Lehninger Projektstellung Himmelreich
Erstellt am 22.07.2016 Blatt 02 von 02 Maßstab 1:20 / 1:5 Format 594x841		

Z:\17.07.2016\K\Projekt\2016\14565\Kirow\10_CAD\10_P15_APA\FTA\05-FTA-D-0001-00.dwg